COMUNE DI LIPARI
ALBO PRETORIO
N. CRON. 1604

REGIONE SICILIANA • COMUNE DI LIPARI • (PROV. ME)

DELIBERAZIONE DELLA GIUNTA COMUNALE

Data _____ N. 71 del Reg.

OGGETTO: : ***Localizzazione aree pubbliche per il posizionamento di strutture trasferibili, precarie, chioschi provvisori in legno adibiti a biglietteria per viaggi ed escursioni turistiche, limitati al solo periodo estivo.***

L'anno duemiladiciassette il giorno sei del mese di giugno
Alle ore 13,00 e seguenti, nella sala adunanze del suddetto Comune, convocata con appositi avvisi, la Giunta Comunale si è riunita con la presenza dei signori:

RAG. MARCO GIORGIANNI - SINDACO
dott.ssa ERSILIA PAINO - ASSESSORE
AVV. GAETANO ORTO
RAG. ROBERTO MARTURANO
SIG.a FABIOLA CENTURRINO

Tra gli Assessori sono assenti giustificati i signori:

Partecipa il _____ Segretario Comunale Sig. Dott. VINCENZO SCARCELLA

Il _____ Sindaco, constatato che gli intervenuto sono in numero legale, dichiara aperta la riunione, invita i convocati a deliberare sull'oggetto sopraindicato.

LA GIUNTA COMUNALE

-VISTE le leggi regionali 3 dicembre 1991, n° 44, 11 dicembre 1991, n° 48 e 23 dicembre 2000, n° 30:
- VISTO il Decreto Legislativo 18 gennaio 2000, n° 267;
- VISTA la proposta di deliberazione, relativa all'oggetto, che si allega alla presente;
- DATO ATTO che la stessa è corredata dei pareri prescritti dall'art. 49 del D.Lgs n° 267/2000 e art. 12 L.R. 30/2000;
- ESAMINATA la stessa e ritenutala meritevole di approvazione;

- VISTO l'Ord. Amm.vo EE.LL. vigente nella Regione Sicilia

D E L I B E R A

La proposta, che si allega alla presente per farne parte integrante e sostanziale ed avente l'oggetto ivi riportato

E' APPROVATA all'unanimità. Con successiva separata votazione unanime, il presente provvedimento viene dichiarato immediatamente esecutivo, stante l'urgenza di provvedere in merito.

Di quanto sopra si è redatto il presente verbale che, previa lettura e conferma, viene approvato e sottoscritto.

IL SEGRETARIO COMUNALE	IL SINDACO	L'ASSESSORE ANZIANO

REGIONE SICILIANA PROVINCIA DI MESSINA

COMUNE DI LIPARI

(PROVINCIA DI MESSINA)

Eolie, Patrimonio dell'Umanità

2017

Bandiera Blu

www.comunelipari.it urp@comunelipari.it

PROPOSTA DI DELIBERAZIONE

Si da incarico al settore	**3° SETTORE**
Servizio	**7°**
Ufficio	**SUOLO PUBBLICO E CIMITERI**

Di predisporre la proposta di deliberazione relativa al seguente oggetto:

OGGETTO: **Localizzazione aree pubbliche per il posizionamento di strutture trasferibili, precarie, chioschi provvisori in legno adibiti a biglietteria per viaggi ed escursioni turistiche, limitati al solo periodo estivo.**

IL SINDACO		L'ASSESSORE

Proposta di deliberazione n°	01	**del**	05-06-2017

IL CAPO AREA
(Geom. Placido Salfaro)

Bandiera Blu 2017

COMUNE DI LIPARI

"Eolie Patrimonio dell'Umanità"

PROVINCIA DI MESSINA

3° SETTORE

PROPOSTA DI DELIBERAZIONE

Oggetto: Localizzazione aree pubbliche per il posizionamento di strutture trasferibili, precarie, chioschi provvisori in legno adibiti a biglietteria per viaggi ed escursioni turistiche, limitati al solo periodo estivo.

Il Responsabile del 7° Servizio – Suolo Pubblico e Cimiteri

Premesso che il Piano Regolatore Generale del Comune di Lipari è stato adottato con Delibera del Commissario ad acta n. 1 del 02/05/2007;

Visto che con la Determina Dirigenziale n.133 del 23.11.2010 è divenuto efficace il PRG con annesso Regolamento Edilizio (presa d'atto);

Visto il D.D.G. n° 584/DRU del 29.07.2011 di approvazione del P.R.G. con annesso Regolamento Edilizio del Comune di Lipari, pubblicato in G.U.R.S. n° 38 S.O. il 09.09.2011;

Vista la precedente Delibera di Giunta Municipale n°47 del 5 Luglio 2016, avente il medesimo oggetto dell'odierna proposta, il cui termine di validità è scaduto il 30 Settembre 2016;

Vista la nota prot. n.15885 del 28/06/2016 del Signor Sindaco, con la quale invita a voler predisporre tutti gli atti amministrativi per la regolamentazione di aree destinate, temporaneamente, all'installazione di strutture utili alla promozione turistica e/o per lo svolgimento di manifestazioni limitate nel tempo, in attesa della definizione delle procedure riguardanti la puntuale identificazione delle aree per mercati di tipo giornaliero, periodico o fisso;

Sentita la richiesta verbale del Sig. Sindaco;

Rilevato che l'attuale Piano Regolatore Generale del Comune di Lipari non identifica puntualmente le aree pubbliche ove consentire la collocazione di strutture amovibili, precarie da adibire a biglietterie per viaggi ed escursioni turistiche ed insegne;

Rilevato che l'art.21, ultimo comma, del vigente Regolamento Edilizio indica testualmente "*Per quanto attiene all'installazione di strutture trasferibili, precarie, gonfiabili, chioschi provvisori in legno adibiti a biglietteria per viaggi ed escursioni turistiche ed insegne e/o cartelloni limitati al solo periodo estivo, ai tendoni o similari per spettacoli e/o rappresentazioni, di breve durata e, comunque, limitati al solo periodo, gli stessi dovranno essere conformi al Regolamento Comunale sull'occupazione degli spazi ed aree pubbliche, la cui competenza a rilasciare l'autorizzazione rimane in capo al Servizio Viabilità, Spazi Pubblici e Decoro Urbano e, comunque, del competente Settore*";

Che nelle more della realizzazione della pianificazione commerciale puntuale e di dettaglio da sottoporre al Consiglio Comunale per la necessaria adozione, ed al fine di mettere gli operatori e gli Uffici nelle condizioni di affrontare il periodo estivo centrale di massima affluenza di ospiti sull'isola e rendere i servizi a loro destinati più puntuali ed efficienti, si ritiene necessario individuare in via temporanea apposite aree da destinare alle attività indicate nell'art. 21 comma ultimo del vigente Regolamento Edilizio Comunale;

Che l'individuazione di dette aree, evidenziate nelle allegate planimetrie, avrà validità, in via assolutamente provvisoria, fino al 30 Settembre 2017, e comunque fino all'approvazione da parte del Consiglio Comunale del "Piano Comunale del Commercio su Aree Pubbliche e regolamento per lo svolgimento del commercio nei mercati, nei posteggi isolati e nelle fiere" per cui è consentito in tutte le aree identificate (Isole di Lipari –Vulcano e Panarea), il posizionamento di piccoli banchetti espositivi, ad esclusione delle aree identificate nella Frazione di Canneto, dove è consentito la sistemazione di box informativi;

Tenuto conto che le autorizzazioni connesse con le Feste Patronali, stante la loro ritualità, potranno essere autorizzate con atti sindacali su richiesta dei comitati organizzatori delle stesse manifestazioni,

PROPONE CHE LA GIUNTA COMUNALE DELIBERI

- Di individuare in via provvisoria, le aree pubbliche ove consentire la collocazione di strutture amovibili, precarie da adibire a biglietterie per viaggi ed escursioni turistiche ed insegne ect. cosi come indicato dall'art. 21 ultimo comma del vigente Regolamento Edilizio Comunale, cosi come evidenziate nelle allegate planimetrie, che costituiscono parte integrante del presente atto, riguardanti l'Isola di Lipari – loc.tà Canneto (Piazza S.Cristoforo – Calandra), Isola di Panarea e Isola di Vulcano;
- Di dare mandato al Responsabile del Servizio Suolo Pubblico e, comunque, al competente Settore, di rilasciare le relative autorizzazioni;
- Di dichiarare immediatamente esecutivo il presente provvedimento;
- Il presente provvedimento in atto non comporta impegno di spesa.

Visto

Il Dirigente del 3° Settore
Arch. Mirko Ficarra

Il Responsabile del 7° Servizio - Suolo Pubblico e Cimiteri
Geom. Placido Salfaro

COMUNE DI LIPARI

PROVINCIA DI MESSINA

"Eolie, patrimonio dell'umanità"

3° SETTORE

"Tecnico - Urbanistico - Sviluppo e Tutela del Territorio"

- 7°SERVIZIO -

Suolo Pubblico e Cimiteri

Bandiera Blu 2017

OGGETTO: Localizzazione aree pubbliche per il posizionamento di strutture trasferibili, precarie, chioschi provvisori in legno adibiti a biglietteria per viaggi ed escursioni turistiche, limitati al solo periodo estivo.

ISOLA DI LIPARI
Fazione Canneto

ALLEGATI:


- ESTRATTO AEROFOTOGRAMMETRIA - scala 1:2000
- ESTRATTO PRG. – fuori scala


IL Tecnico
(Geom. Placido Sulfaro)

mdm

STRALCIO P.R.G. VIGENTE
ISOLA DI LIPARI

AREE PUBBLICHE

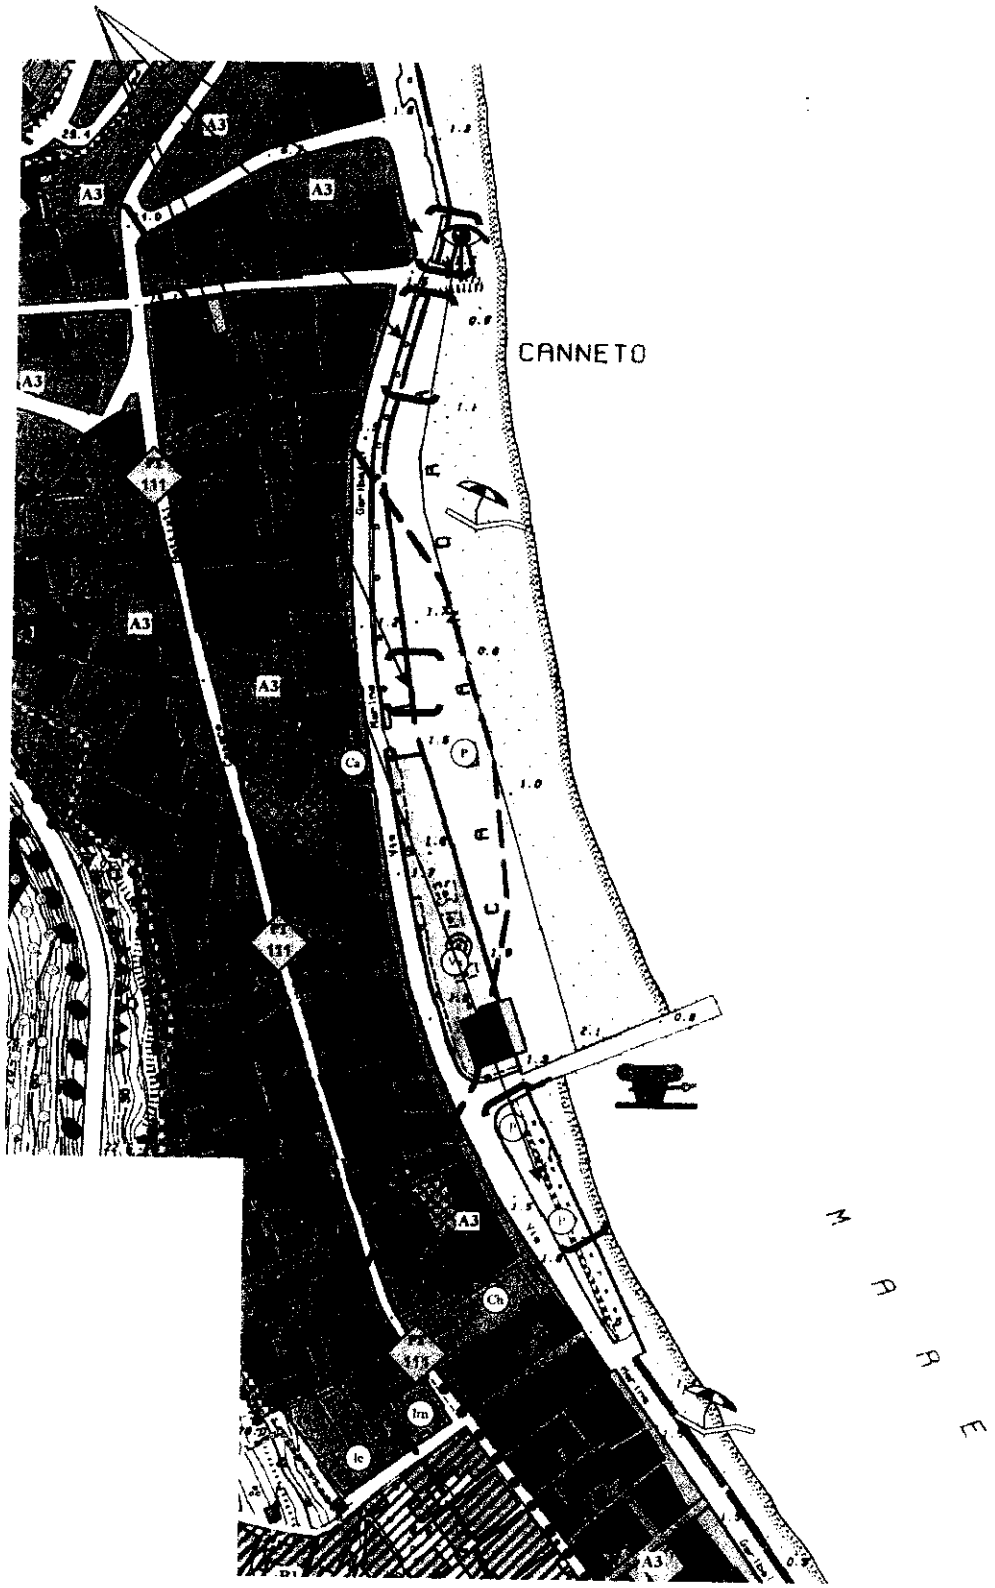

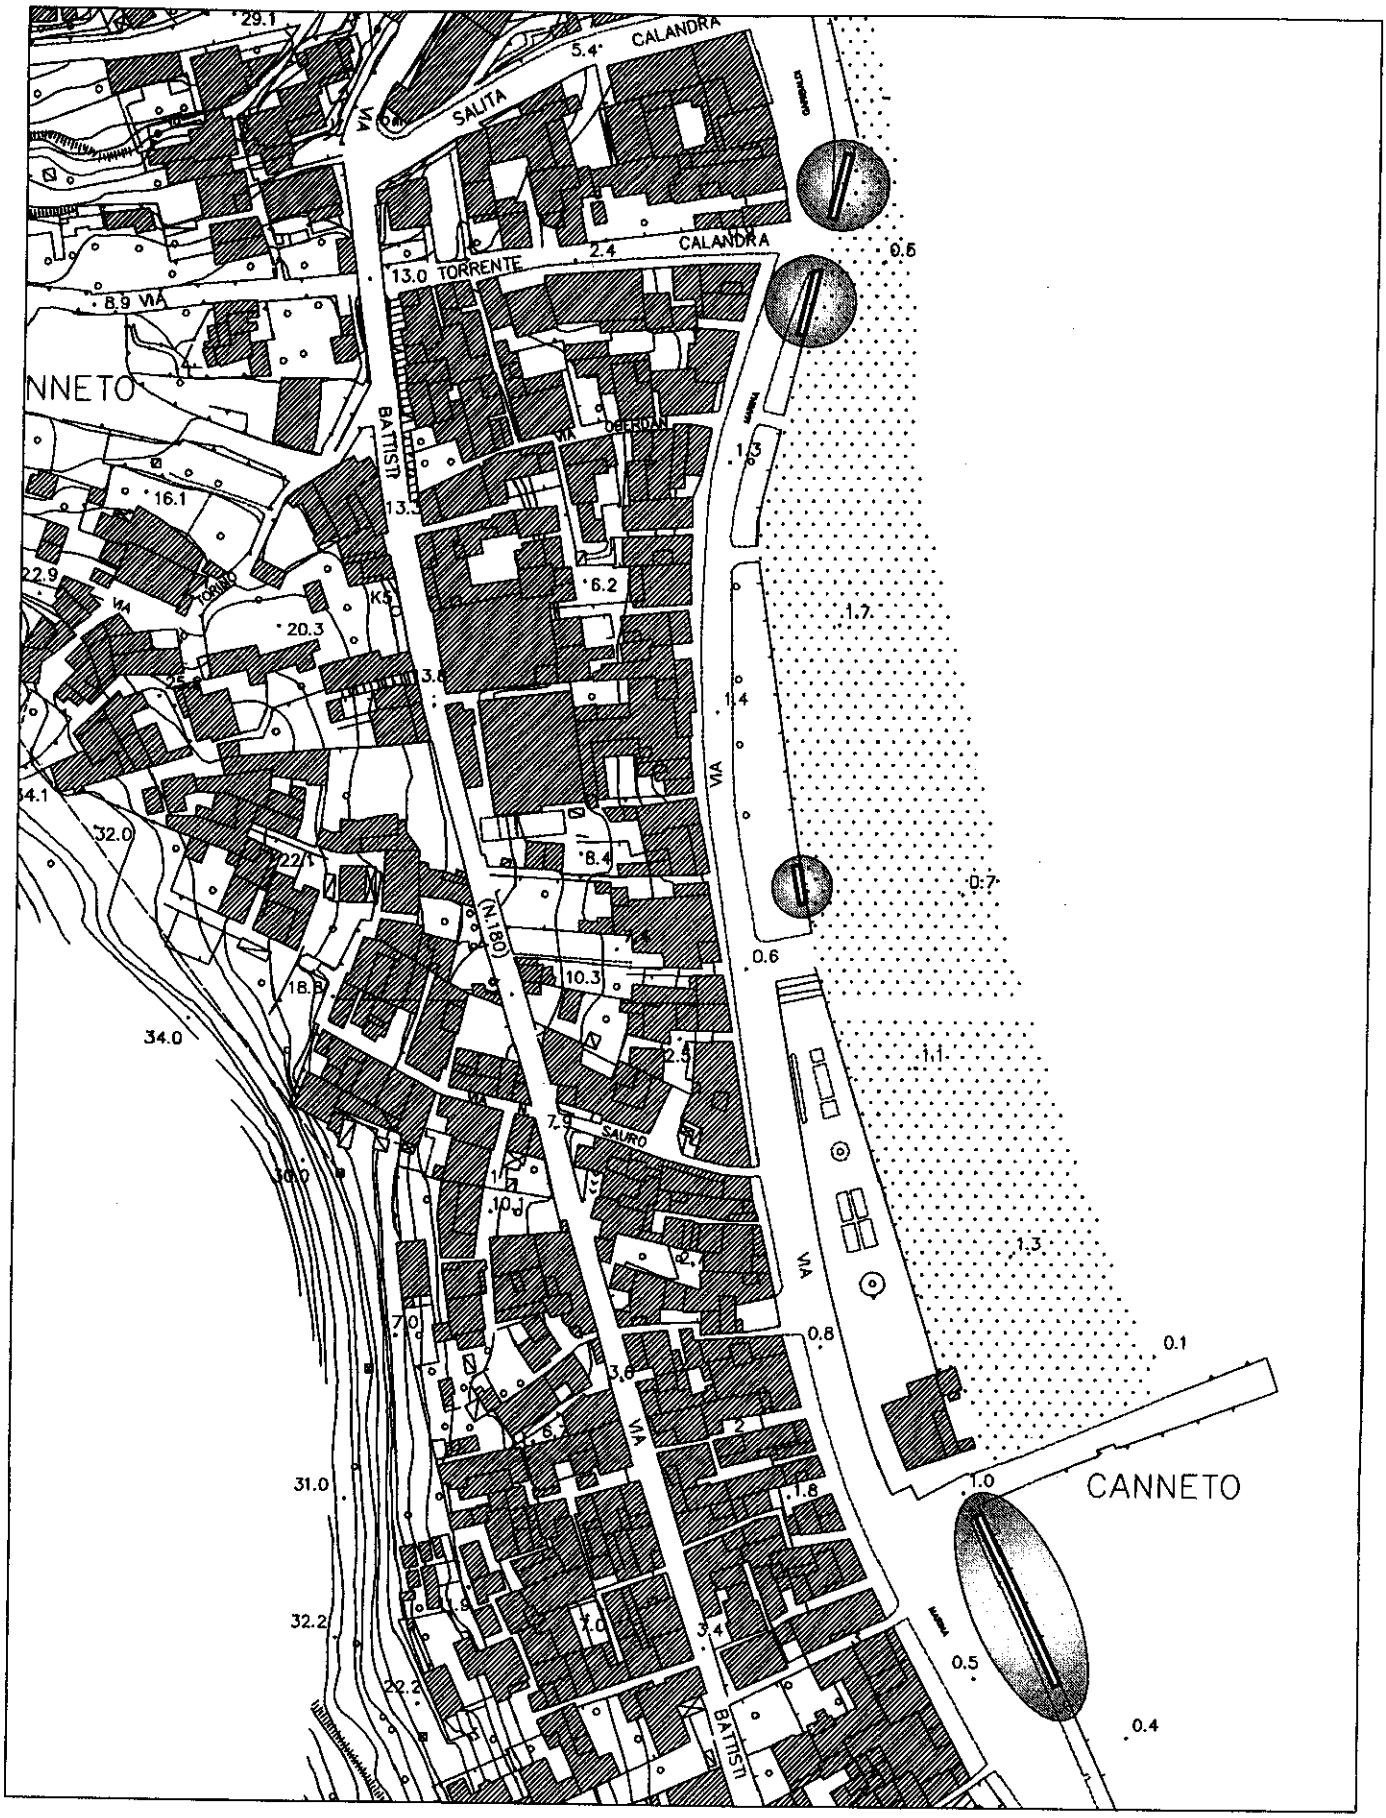

Stralcio Aerofotogrammetria

scala 1:2000

Aree Pubbliche

COMUNE DI LIPARI

PROVINCIA DI MESSINA

"Eolie, patrimonio dell'umanità"

3° SETTORE

"Tecnico - Urbanistico - Sviluppo e Tutela del Territorio"

- 7°SERVIZIO -

Suolo Pubblico e Cimiteri

UNESCO

Bandiera Blu

2017

OGGETTO: Localizzazione aree pubbliche per il posizionamento di strutture trasferibili, precarie, chioschi provvisori in legno adibiti a biglietteria per viaggi ed escursioni turistiche, limitati al solo periodo estivo.

ISOLA DI PANAREA
Località Porto


ALLEGATI:


- ESTRATTO AEROFOTOGRAMMETRIA - scala 1:2000
- ESTRATTO PRG. – fuori scala

IL Tecnico
(Geom. Placido Sulfaro)

mdm

STRALCIO P.R.G. VIGENTE
ISOLA DI PANAREA

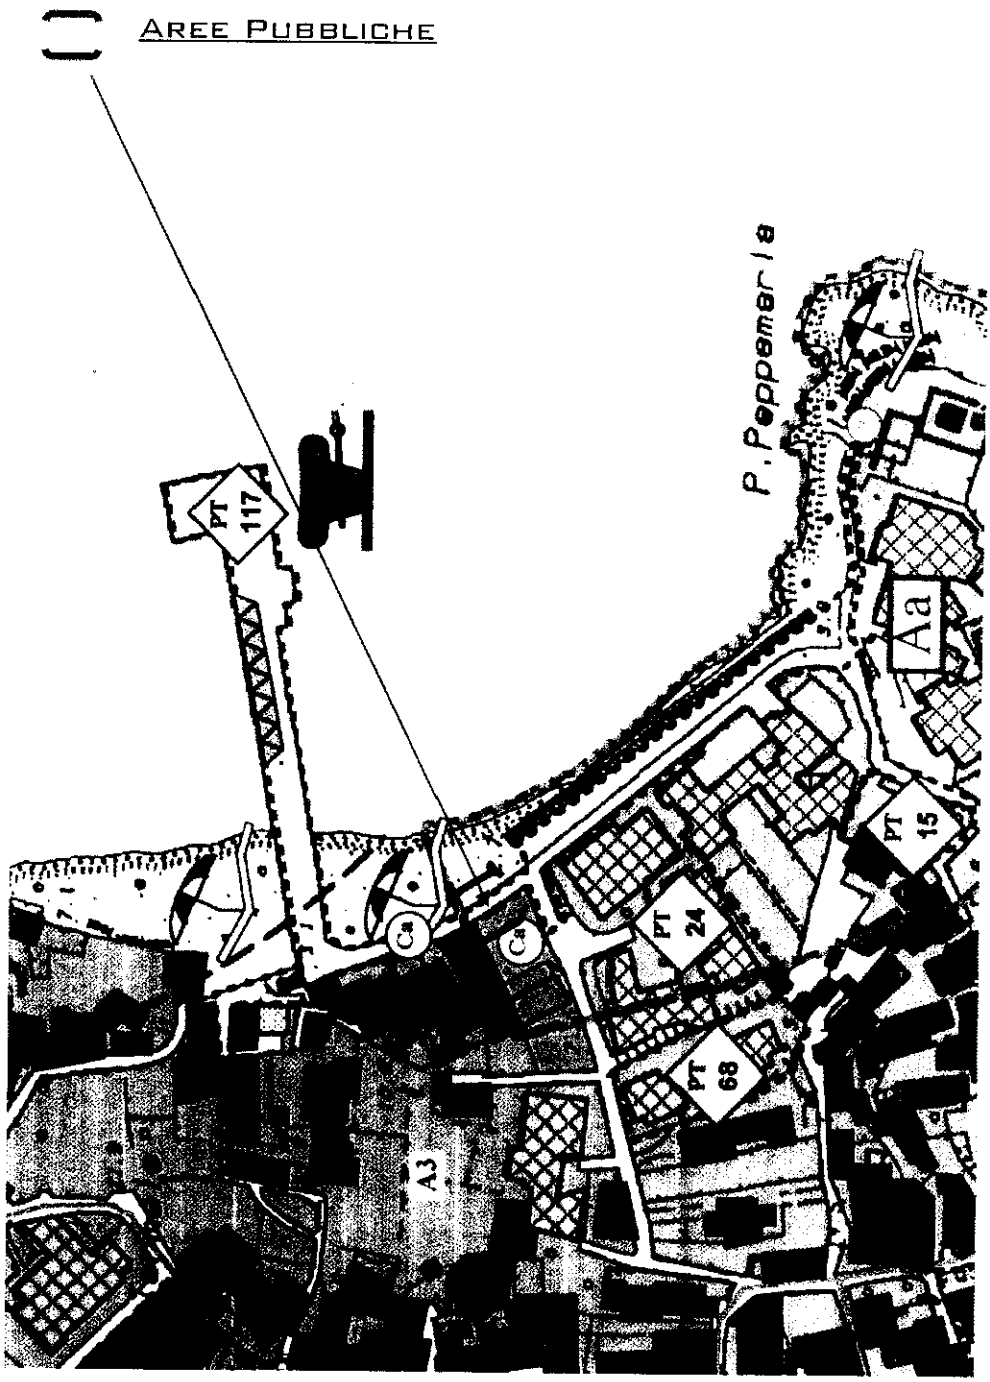

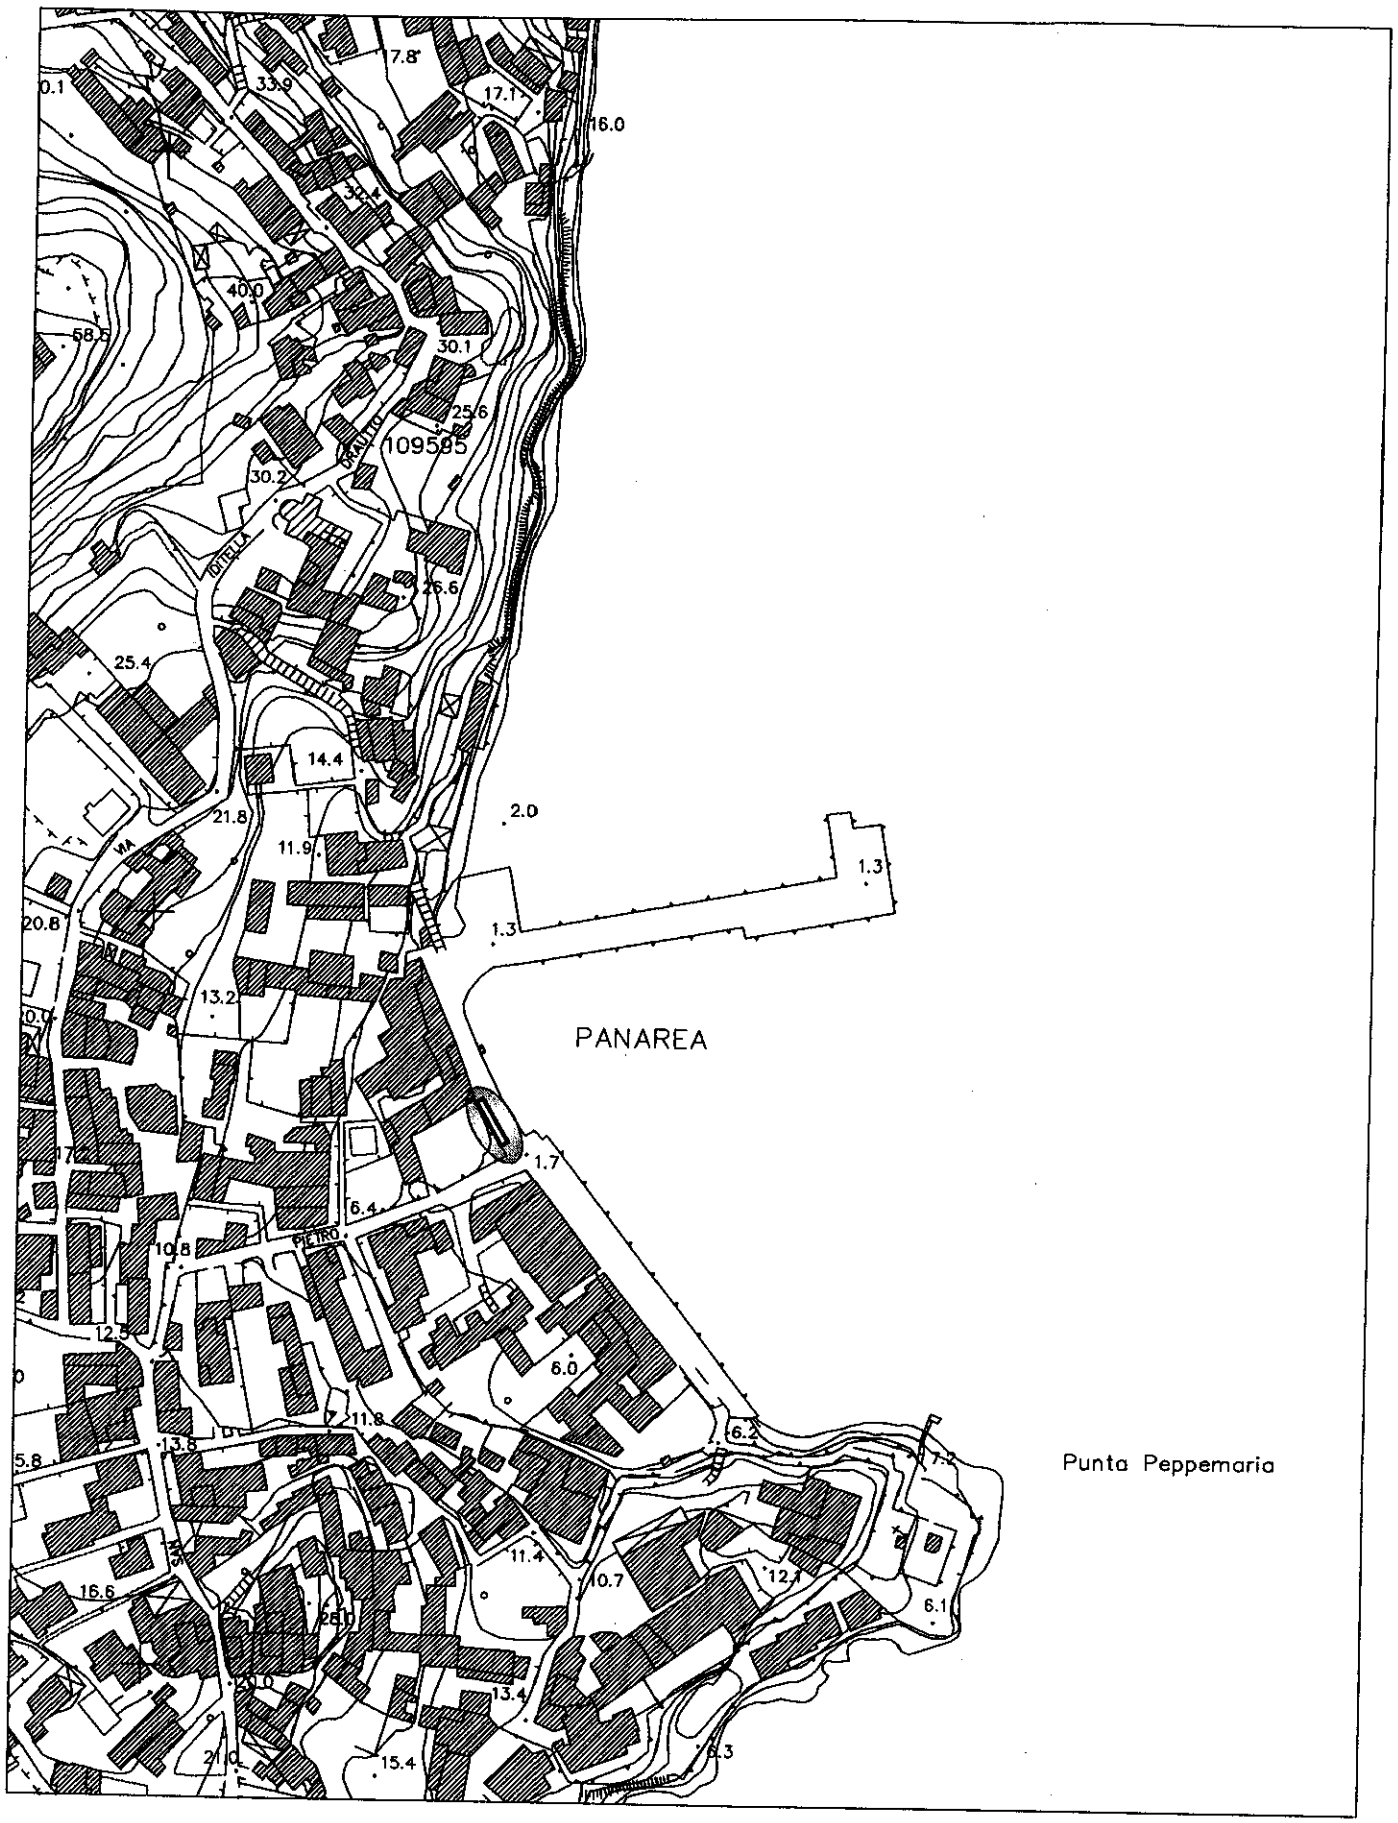

Stralcio Aerofotogrammetria

scala 1: 2000

Aree Pubbliche

COMUNE DI LIPARI

PROVINCIA DI MESSINA

"Eolie, patrimonio dell'umanità"

3° SETTORE

"Tecnico - Urbanistico - Sviluppo e Tutela del Territorio"

- 7°SERVIZIO -

Suolo Pubblico e Cimiteri

UNESCO

Bandiera Blu

2017

OGGETTO: Localizzazione aree pubbliche per il posizionamento di strutture trasferibili, precarie, chioschi provvisori in legno adibiti a biglietteria per viaggi ed escursioni turistiche, limitati al solo periodo estivo.

ISOLA DI VULCANO

ALLEGATI:


- ESTRATTO AEROFOTOGRAMMETRIA - scala 1:2000
- ESTRATTO PRG. – fuori scala


IL Tecnico
(Geom. Placido Sulfaro)

mdm

STRALCIO P.R.G. VIGENTE
ISOLA DI VULCANO

AREE PUBBLICHE

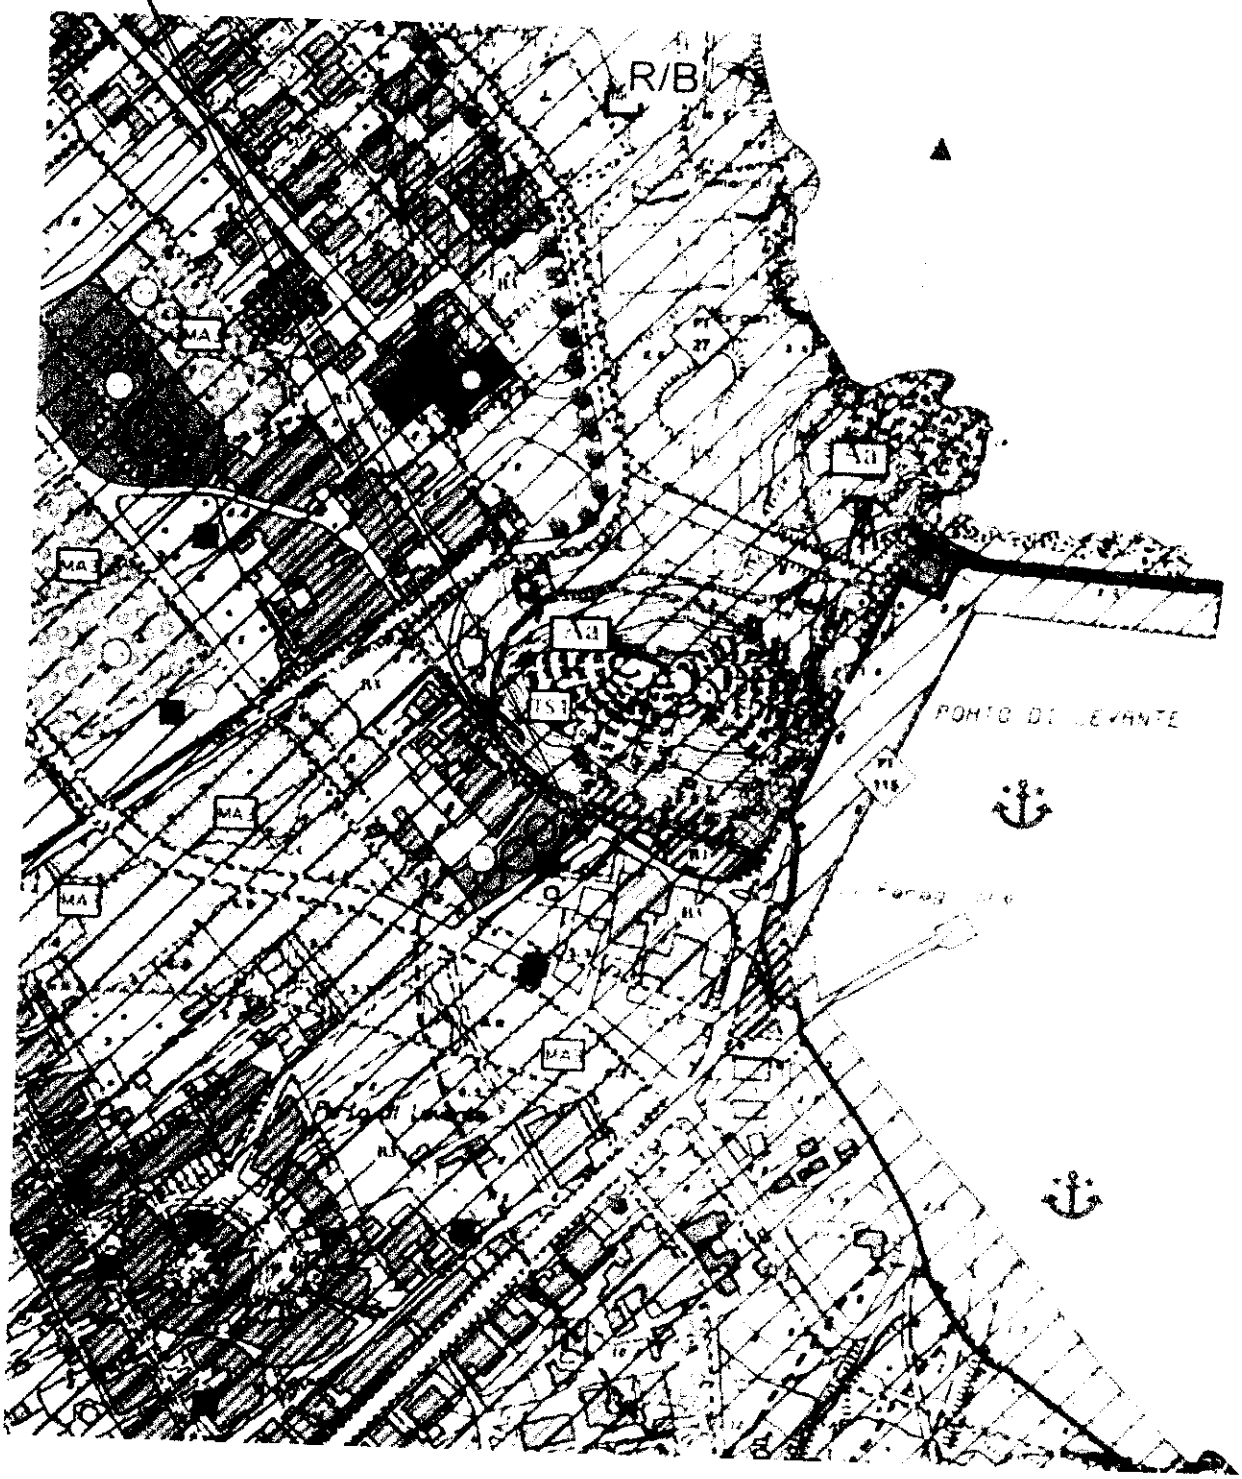

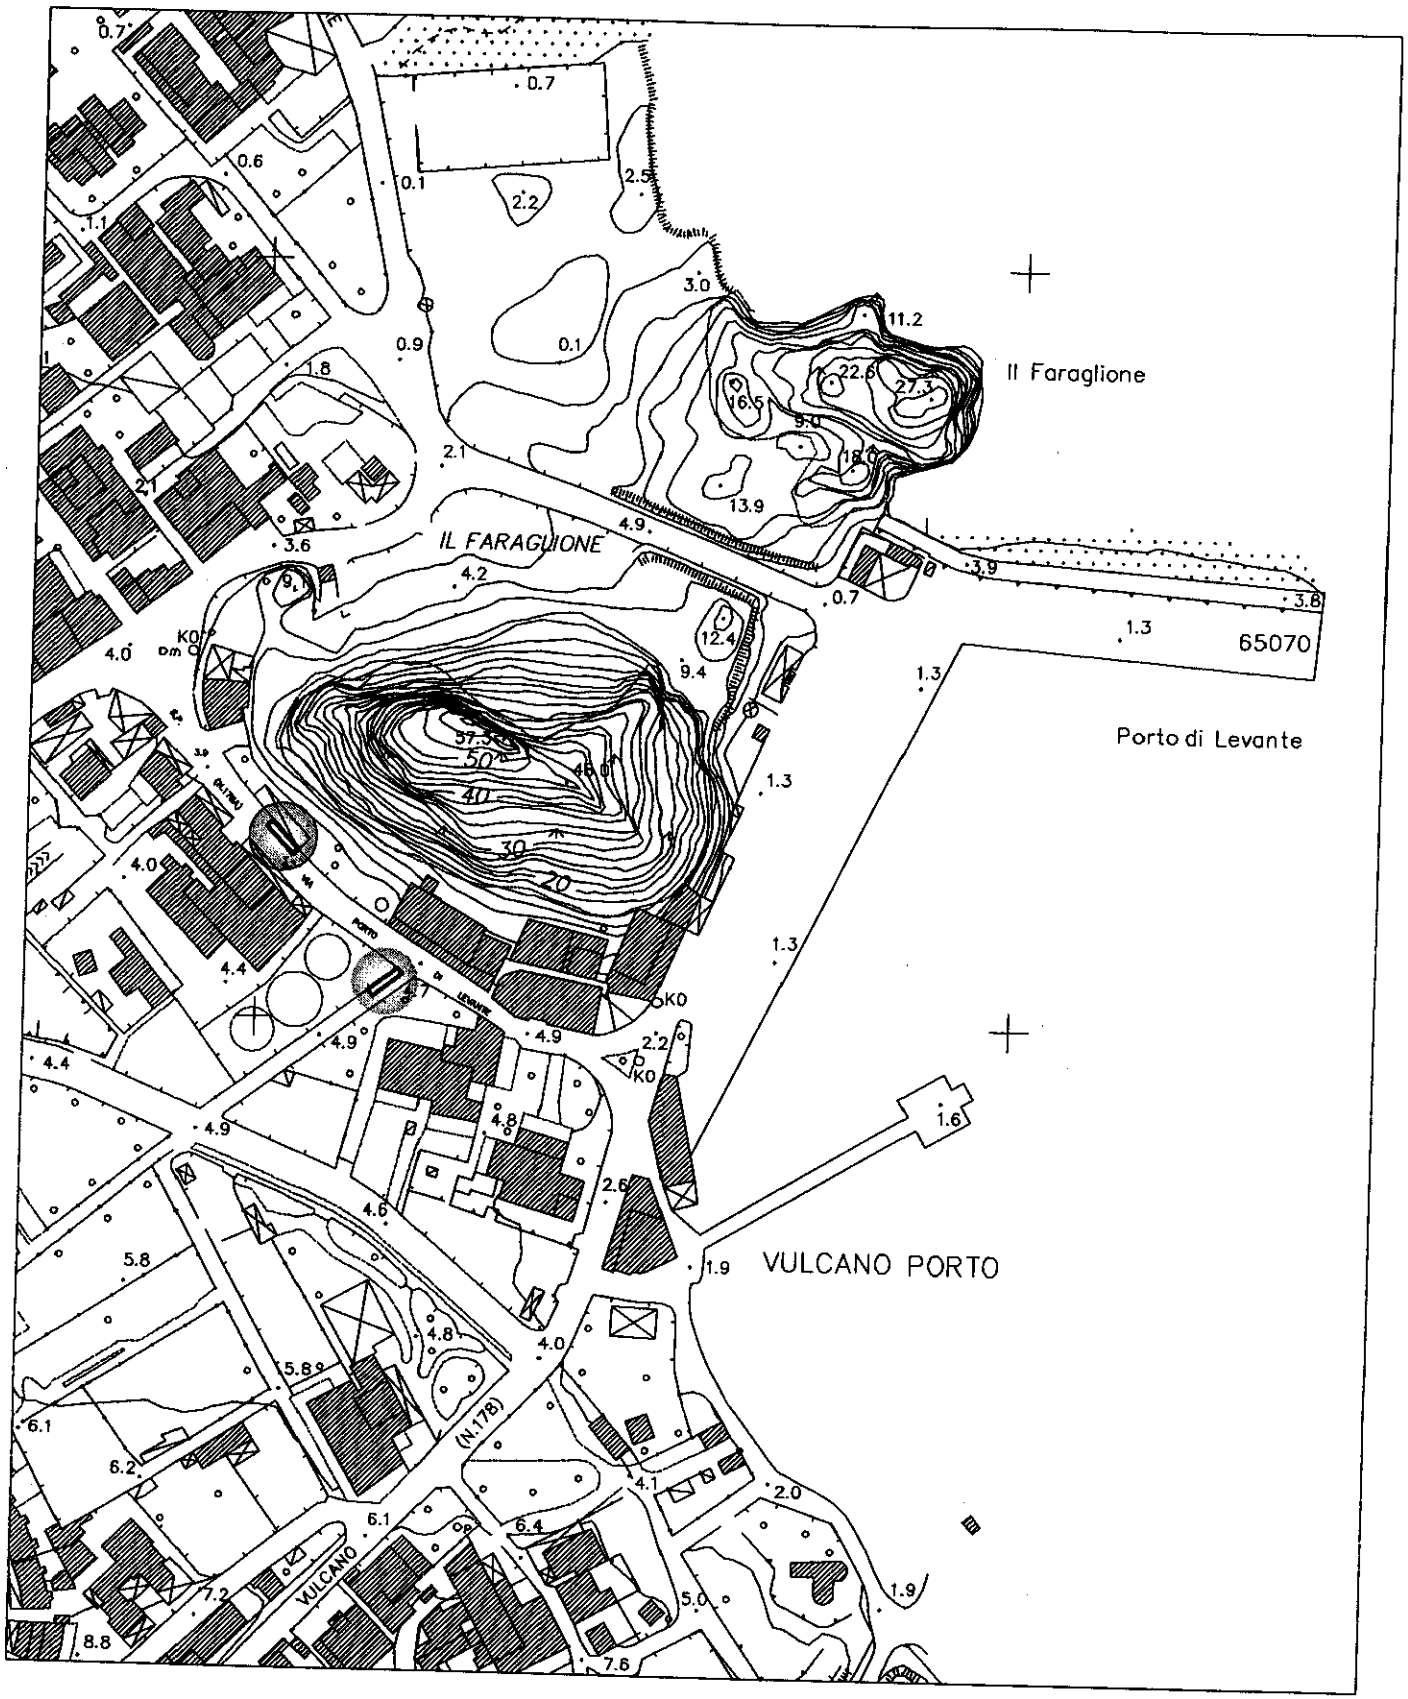

Stralcio Aerofotogrammetria

scala 1: 2000

Aree Pubbliche

Pareri ai sensi art. 49 del Decreto Legislativo n. 267/2000 e art. 12 Legge Regionale n. 30/2000

Settore	3° SETTORE	**Servizio**	7°
Ufficio	SUOLO PUBBLICO E CIMITERI		

Per la regolarità tecnica si esprime parere:

FAVOREVOLE

Lipari, lì 06 - 05 - 2017

Il Dirigente

Il Responsabile dell'istruttoria
Il Capo Area del 7° - 8° Servizio

SETTORE SECONDO " ECONOMIA E FINANZE "

Per la regolarità contabile, si esprime parere:

Lipari, lì _____

Il Responsabile

IL SEGRETARIO GENERALE

ai sensi e per gli effetti dell'art. 17, lettera c) del R.O.G.U.S. esprime parere:

favorevole

Lipari, lì 6/6/2017

Il Segretario Generale

P. C. C.
IL FUNZIONARIO DIRETTIVO
(dott.ssa Agostina Natali)

6 GIU. 2017

Il sottoscritto Segretario comunale, visti gli atti d'ufficio,

A T T E S T A

che la presente deliberazione, in applicazione della legge regionale 3 dicembre 1991, n°44 e successive modificazioni ed integrazioni, è stata affissa all'albo pretorio comunale il giorno _____ per rimanervi per quindici giorni consecutivi (art. 11, comma 1).

Dalla Residenza Comunale, lì _____

IL SEGRETARIO COMUNALE

_____

Il sottoscritto Segretario comunale, visti gli atti d'ufficio,

A T T E S T A

che la presente deliberazione, pubblicata all'albo pretorio per quindici giorni consecutivi dal_____ al_____, ai sensi della legge regionale 3 dicembre 1991, n°44 e successive modificazioni ed integrazioni:

[ ] è stata dichiarata immediatamente esecutiva

[ ] è divenuta esecutiva il giorno _____ decorsi 10 giorni dalla pubblicazione

Dalla Residenza Comunale, lì _____

IL SEGRETARIO COMUNALE

_____